


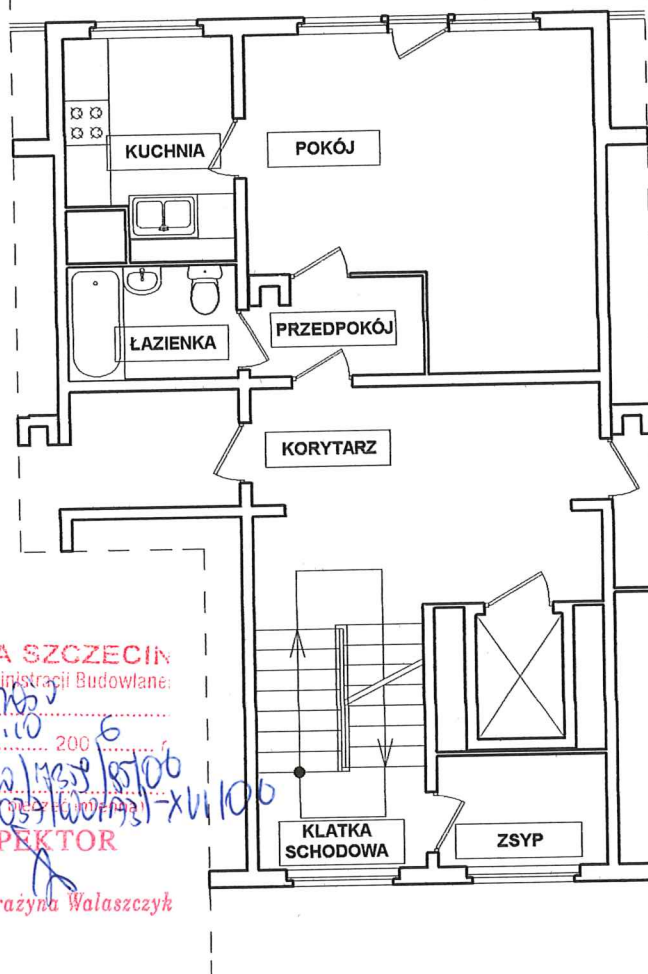

URZĄD MIASTA SZCZECIN

Wydział Urbanistyki i Administracji Budowlanej

Załącznik do decyzji

z dnia 2006

Znak: WUiAB

INSPEKTOR

mgr inż. Grażyna Walaszczyk

FRAGMENT RZUTU KONDYGNACJI I OPIS LOKALU

Lokal mieszkalny nr 29 w Szczecinie ul. 1- go Maja 6

Zgodnie z Art. 2. Ustawy z dnia 24 czerwca 1994r. O własności lokali (Dz. U. Nr 85, poz. 388, zmiana: Dz. U. Nr 106, poz. 682 z 1997r.) Lokal spełnia warunki samodzielnego lokalu

DANE OGÓLNE:

1. Rok budowy - 1976
2. Położenie lokalu - IX piętro
3. Wysokość pomieszczeń - 250 cm

POWIERZCHNIA UŻYTKOWA

1. Pokój
2. Kuchnia
3. Łazienka
4. Przedpokój

Pu = 30,94 m²

POMIESZCZENIE PRZYNALEŻNE:

brak

Sporządzili:
mgr inż. arch. Joanna Kolbiarz

mgr inż. arch. Piotr Czujkowski
upr. nr 49/Sz/2000

Styczeń
2005

Skala:
1: 100