
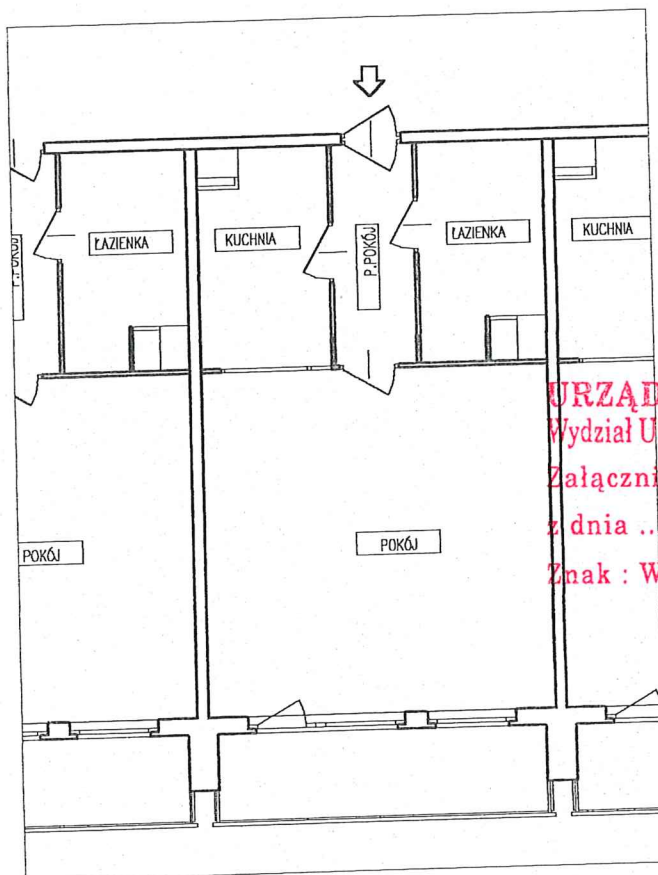


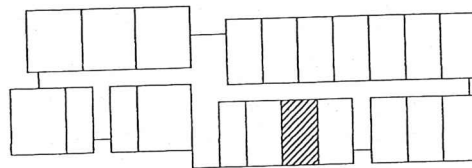

URZĄD MIEJSKI W SZCZECINIE
Wydział Urbanistyki i Administracji Budowlanej
Załącznik do decyzji
z dnia 24.06. 2003 r.
Znak : WUiAB IVBM/7359/115/03
INSPEKTOR
(podpis i pieczęć imienna)
mgr inż. Bogumiła Mutarczyk

FRAGMENT RZUTU KONDYGNACJI

Mieszkanie: Szczecin, ul. Hoża 1/159

Zgodnie z art. 2 Ustawy z dnia 24 czerwca 1994 r. o własności lokali (Dz.u. nr 85, poz. 388 z późniejszymi zmianami) lokal spełnia warunki samodzielnego lokalu

DANE OGÓLNE

37. Położenie lokalu – VII piętro
38. Wysokość pomieszczeń 2,58 m

Powierzchnia użytkowa

$P_u = 33,86 \text{ m}^2$

Udział w częściach wspólnych
0,0044

Pomieszczenia przynależne:

37. Piwnica m^2
38. Komórka m^2
 $P_u = 0,00 \text{ m}^2$

Sporządził:
mgr inż. Paweł
Baczyński

Luty
2003

Skala
1:100