


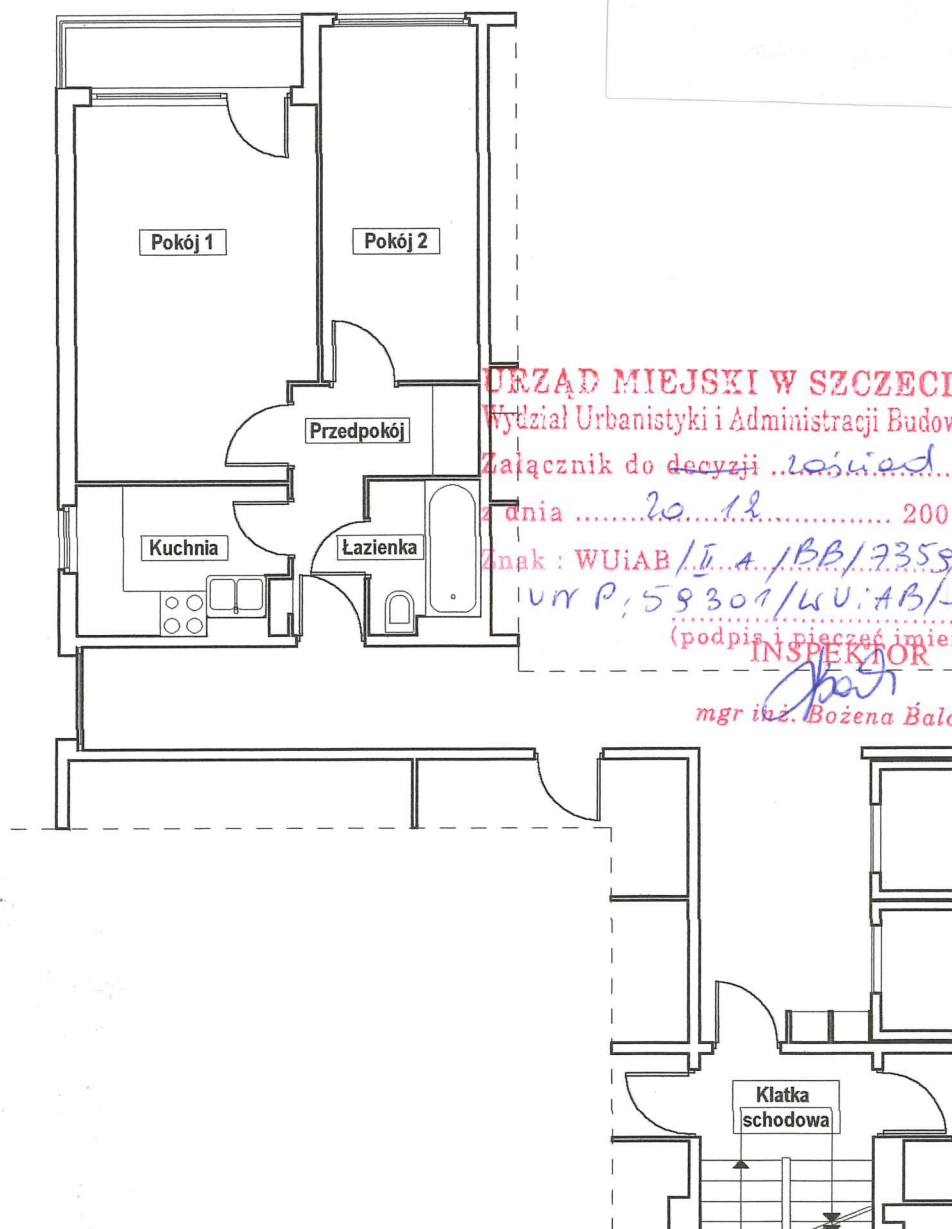

FRAGMENT RZUTU KONDYGNACJI I OPIS LOKALU
Lokal mieszkalny nr 31 w Szczecinie ul. ul.Ofiar Oświęcimia 4

Zgodnie z Art. 2. Ustawy z dnia 24 czerwca 1994r. O własności lokali (Dz. U. Nr 85, poz. 388, zmiana: Dz. U. Nr 106, poz. 682 z 1997r.) Lokal spełnia warunki samodzielnego lokalu

DANE OGÓLNE: 1. Rok budowy - 1971 2. Położenie lokalu -IV piętro 3. Wysokość pomieszczeń - 256 cm	POWIERZCHNIA UŻYTKOWA 1. Pokój 1 2. Pokój 2 3. Kuchnia 4. Łazienka 5. Przedpokój Pu =37,40 m²
POMIESZCZENIE PRZYNALEŻNE: brak	Sporządził: mgr inż. arch. Joanna Stoeck mgr inż. arch. Piotr Czujkowski upr. nr 49/Sz/2000 Maj 2004 Skala: 1: 100