


CO

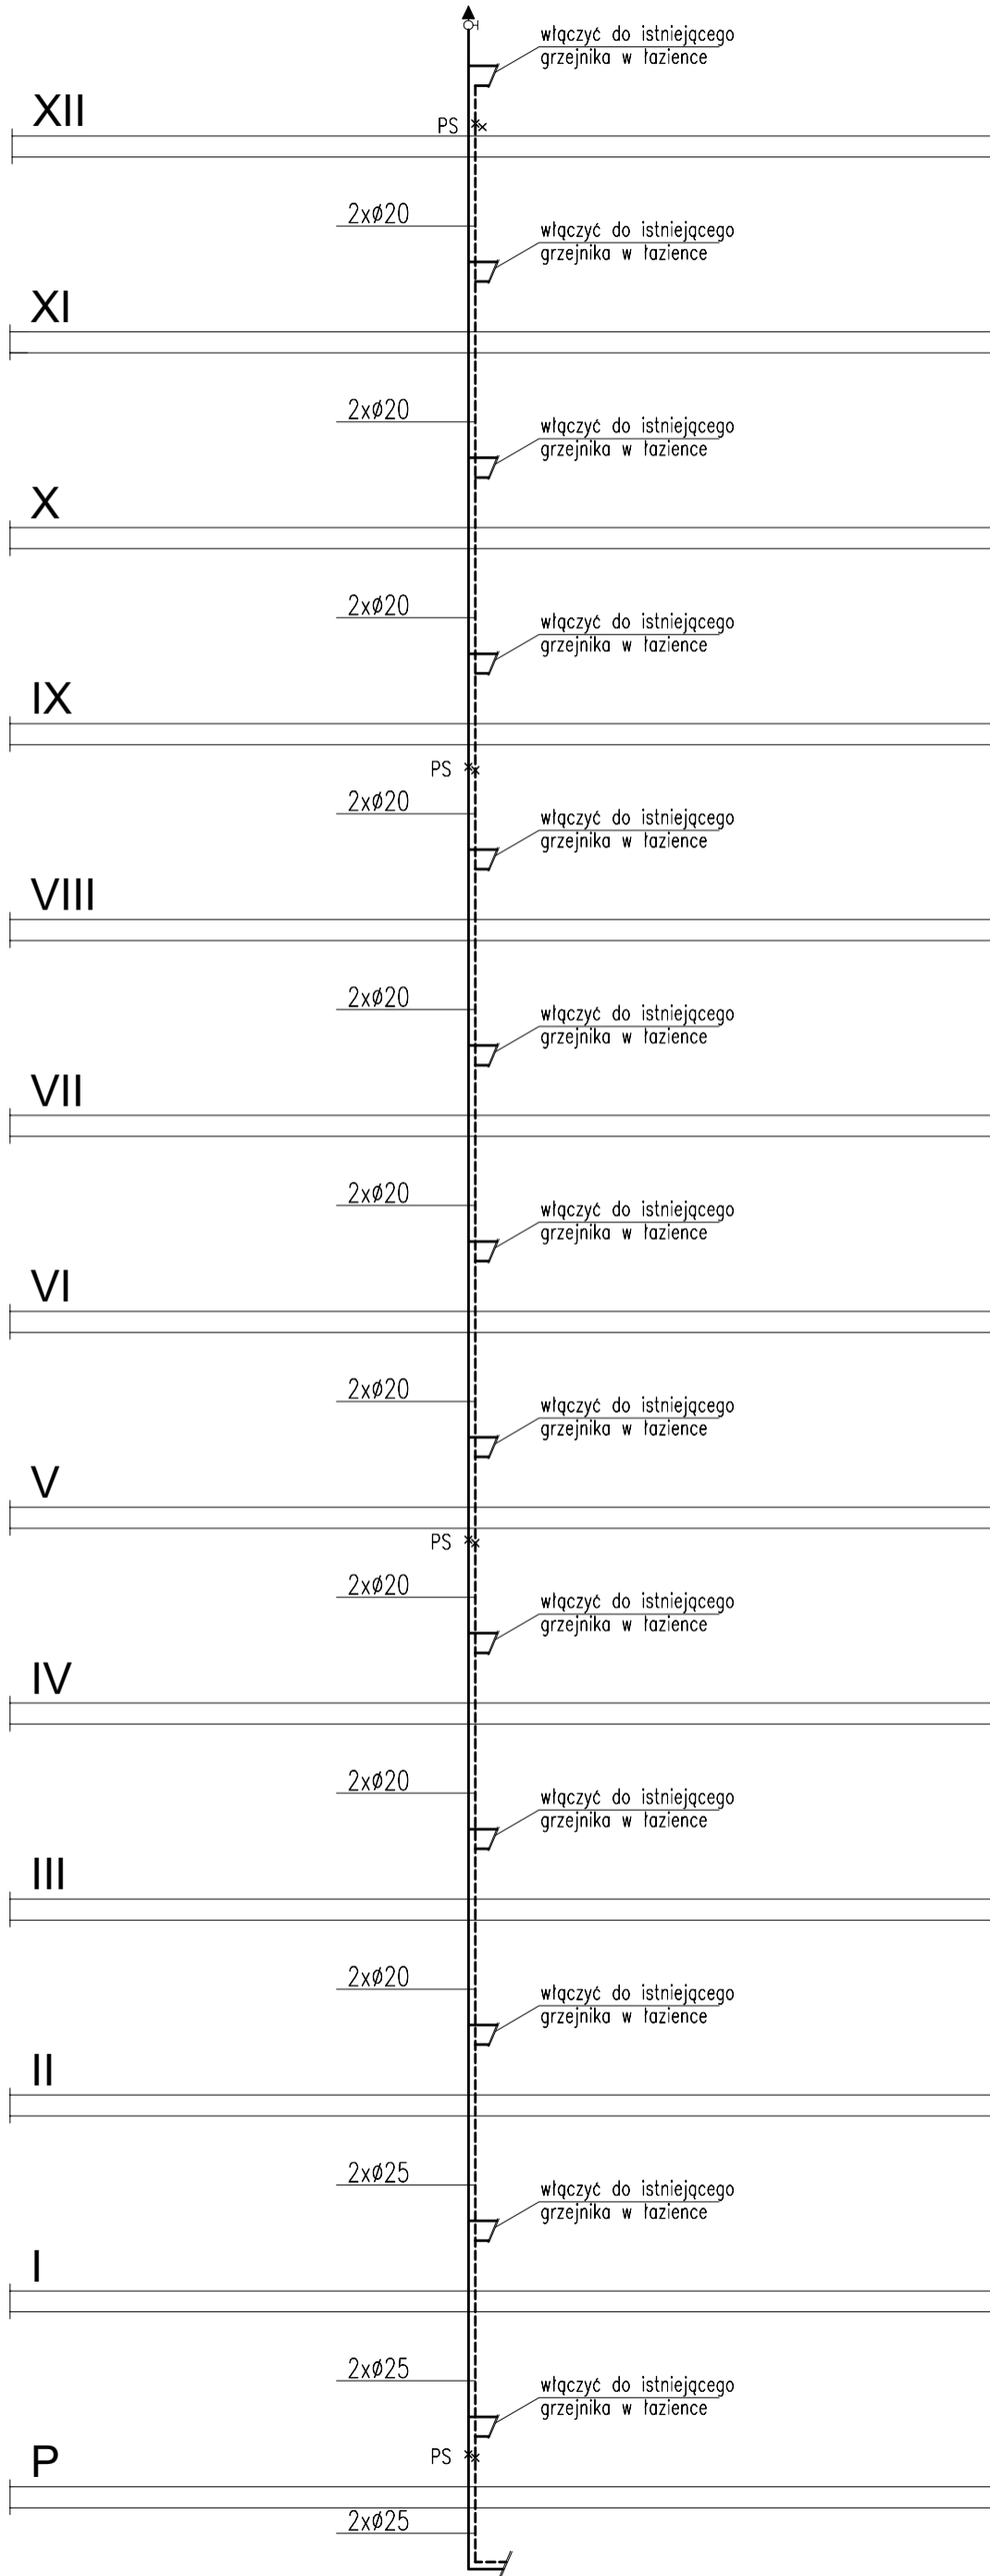

Projektował/imię i nazwisko/nr uprawnień: Podpis:

mgr inż. Marcin Kraczeński  
ZAP/0086/P00S/10

Sprawdził/imię i nazwisko/nr uprawnień: Podpis:

mgr inż. Krzysztof Imbra  
71/Sz/2002

Projekt/obiekt:

PRZEBUDOWA WEWNETRZNEJ INSTALACJI GAZOWEJ  
W ZWIĄZKU ZE ZMIANĄ SPOSOBU PRZYGOTOWANIA  
CIEPŁEJ WODY UŻYTKOWEJ

Adres:

ul. ROMERA 63-65, Szczecin

Inwestor/ Użytkownik/ adres:

SPÓŁDZIELNIA MIESZKANIOWA "ŚRÓDMIEŚCIE"

71-503 Szczecin, ul. Ofiar Oświęcimia 6

Rysunek/ część/ temat:

ROZWINIĘCIE PIONÓW INSTALACJI  
CENTRALNEGO OGRZEWANIA

Faza:

P.B.

Bransza:

SANITARNA

Proj. nr:

Data:

10.2025

Skala:

1:100

Rys. nr:

12