

ZAKRES ROBÓT

Przedmiar


Lp.	Podstawa	Opis i wyliczenia	j.m.	Poszcz.	Razem
PRZEDMIAR:					
1	KNNR 6 0803-08	Ręczne rozebranie nawierzchni z ażurów na podsypce cementowo-piaskowej	m2		
		87	m2	87,000	
				RAZEM	87,000
2	KNR 2-31 0801-03	Mechaniczne rozebranie podbudowy betonowej o grubości 12 cm	m2		
		poz.1	m2	87,000	
				RAZEM	87,000
3	KNR 2-01 0106-01	Ręczne karczowanie pni (śr. 10-15 cm)	szt.		
		6	szt.	6,000	
				RAZEM	6,000
4	KNR 4-01 0108-09	Wywiezienie gruzu sprzymowanego samochodami skrzyniowymi na odległość do 1 km	m3		
		11	m3	11,000	
				RAZEM	11,000
5	KNR 4-01 0108-10	Wywiezienie gruzu sprzymowanego samochodami skrzyniowymi - za każdy następny 1 km - docelowo 10 km Krotność = 9	m3		
		poz.4	m3	11,000	
				RAZEM	11,000
6	KNR 2-31 0103-01	Ręczne profilowanie i zagęszczenie podłoża pod warstwy konstrukcyjne nawierzchni w gruncie kat. I-II	m2		
		poz.1	m2	87,000	
				RAZEM	87,000
7	KNR 2-31 0109-03	Podbudowa betonowa bez dylatacji - grubość warstwy po zagęszczeniu 12 cm	m2		
		poz.1	m2	87,000	
				RAZEM	87,000
8	KNR 0-11 0317-07	Nawierzchnie z kostki betonowej "POLBRUK" grubości 100 mm typu ażur na podsypce cementowo-piaskowej grubości 50 mm z wypełnieniem spoin zaprawą cementową	m2		
		poz.1	m2	87,000	
				RAZEM	87,000

Inspektor Nadzoru
Robót Budowlanych
mgr inż. Dariusz Marzec
upr. bud. nr. ZAP/0029/OWOK/15

Sporządził / Sprawdził
Z-CIA KIEROWNIKA
Administracji Osiedlowej Nr 1
mgr inż. Karolina Mutschmann-Lentowszczyk

Zamawiający

Wykonawca

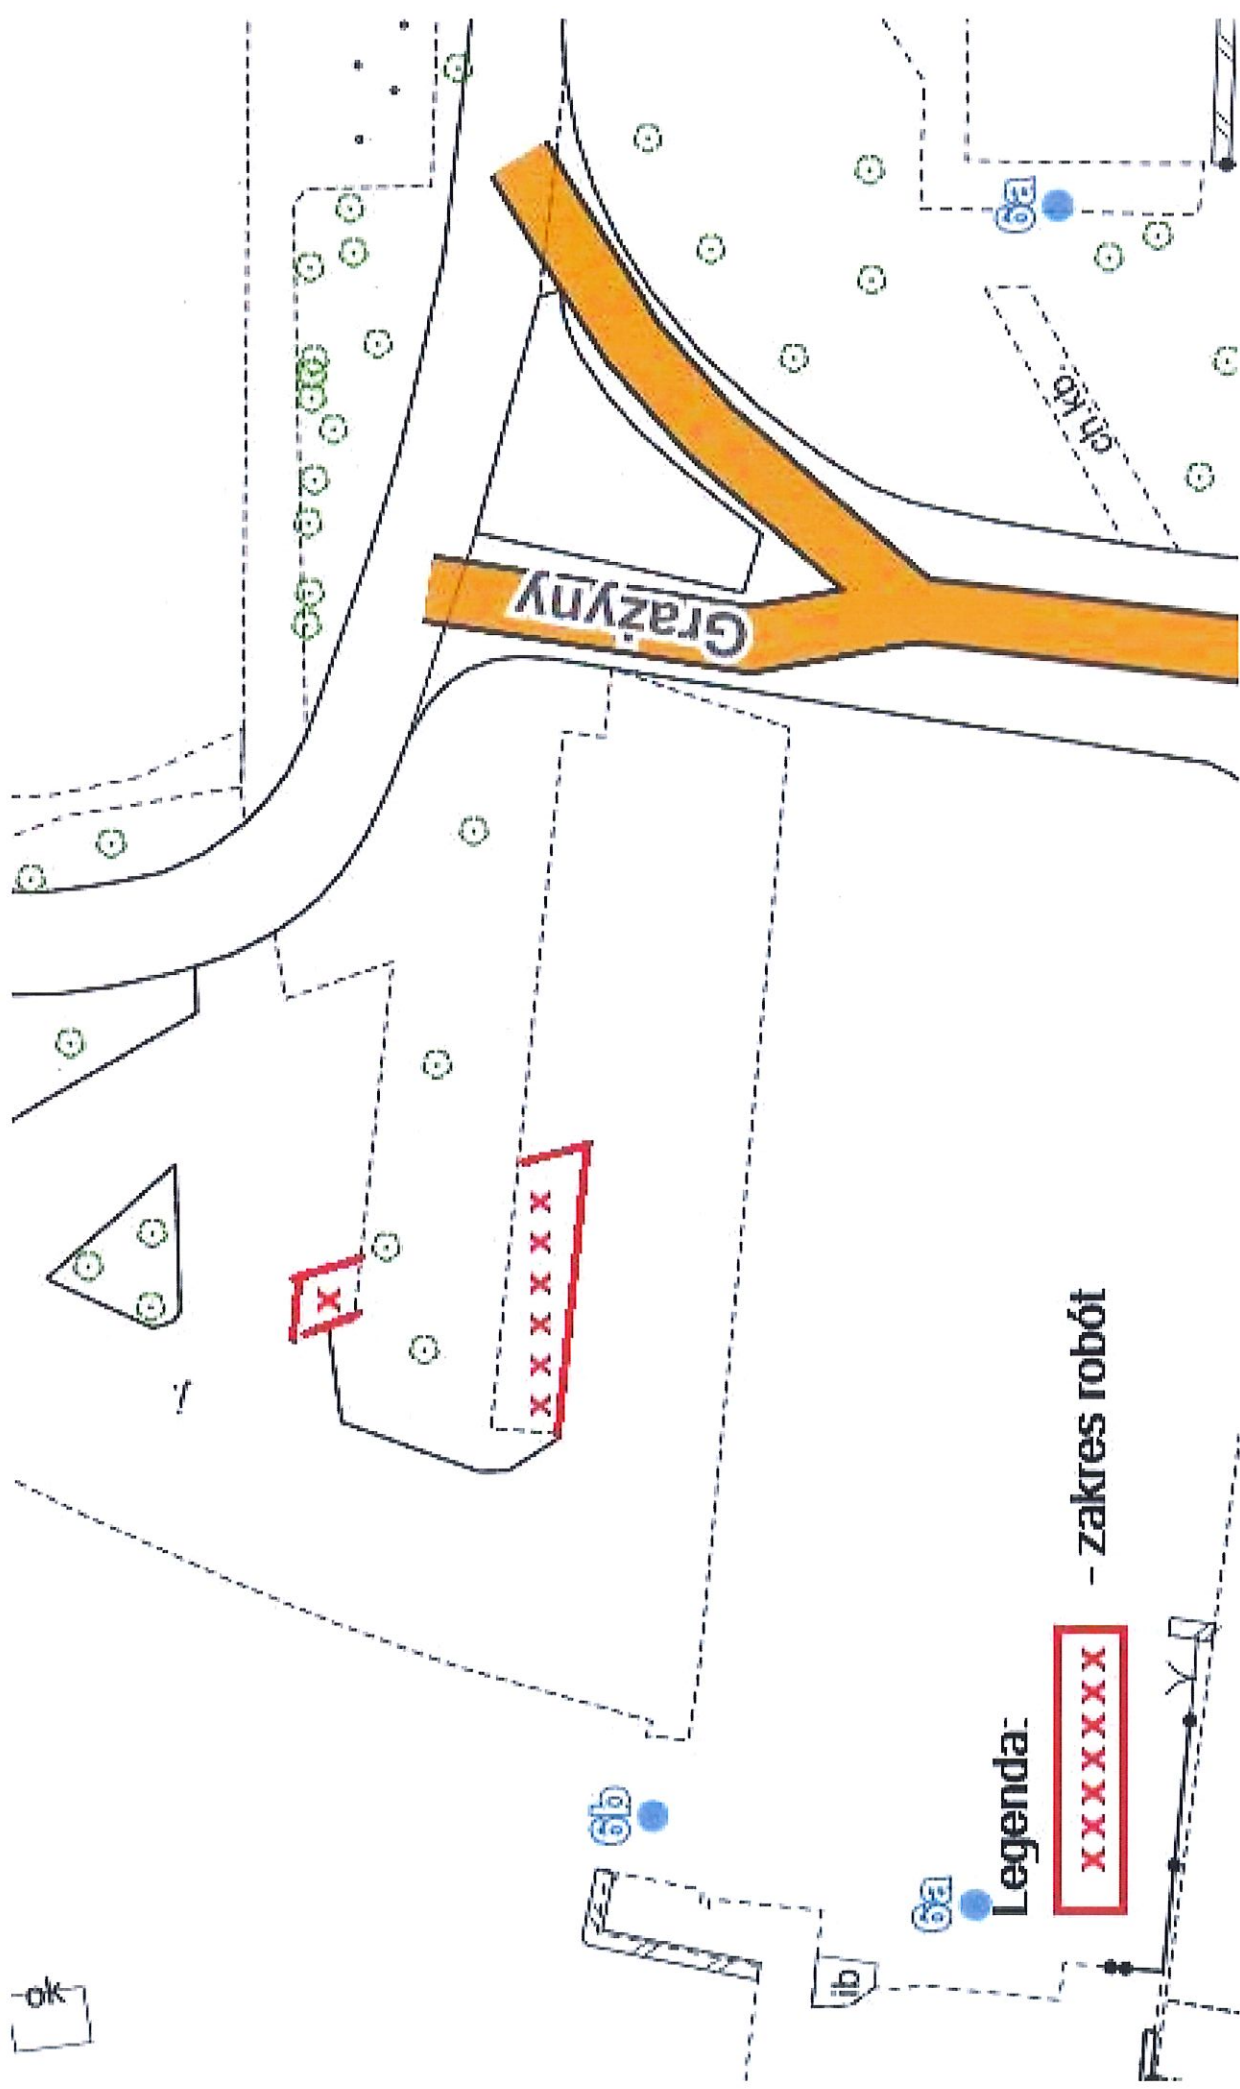

Legenda:

xxxxxx - zakres robót

Grażyna

6a

6b

ib

ok